




PLANTA PRIMERA

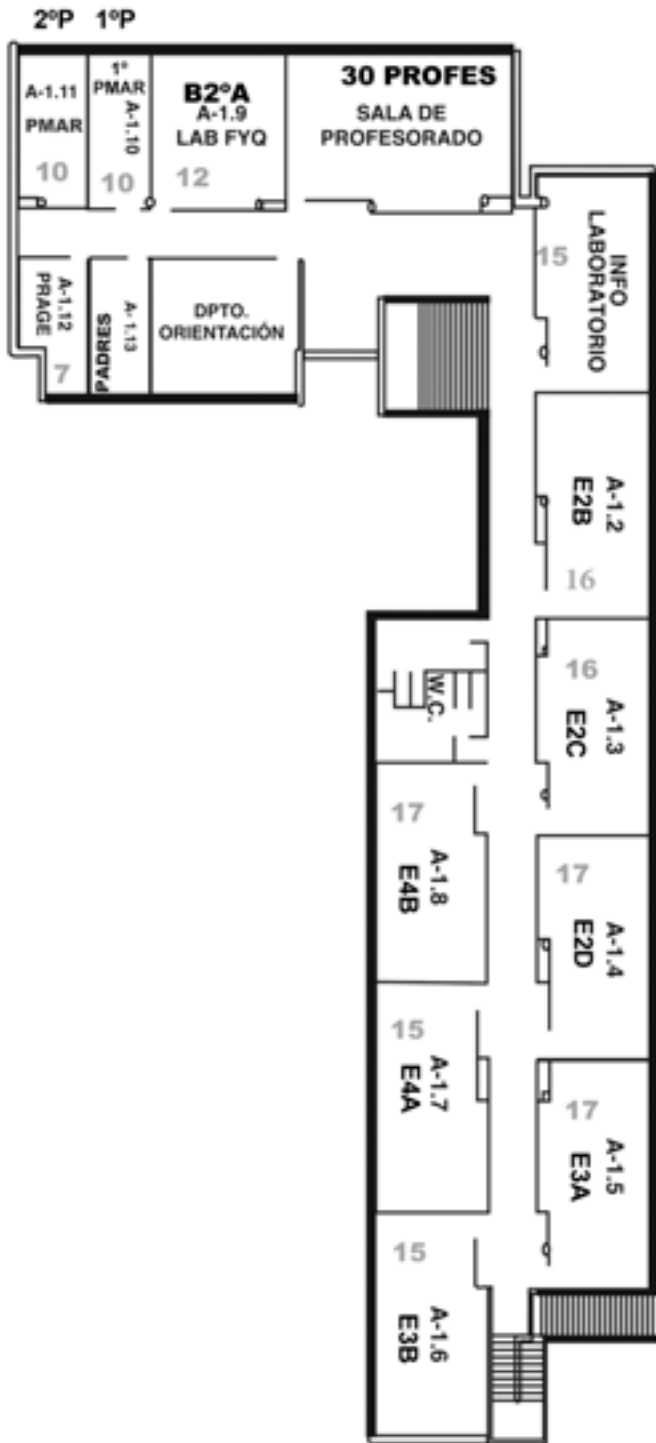

PLANTA SEGUNDA

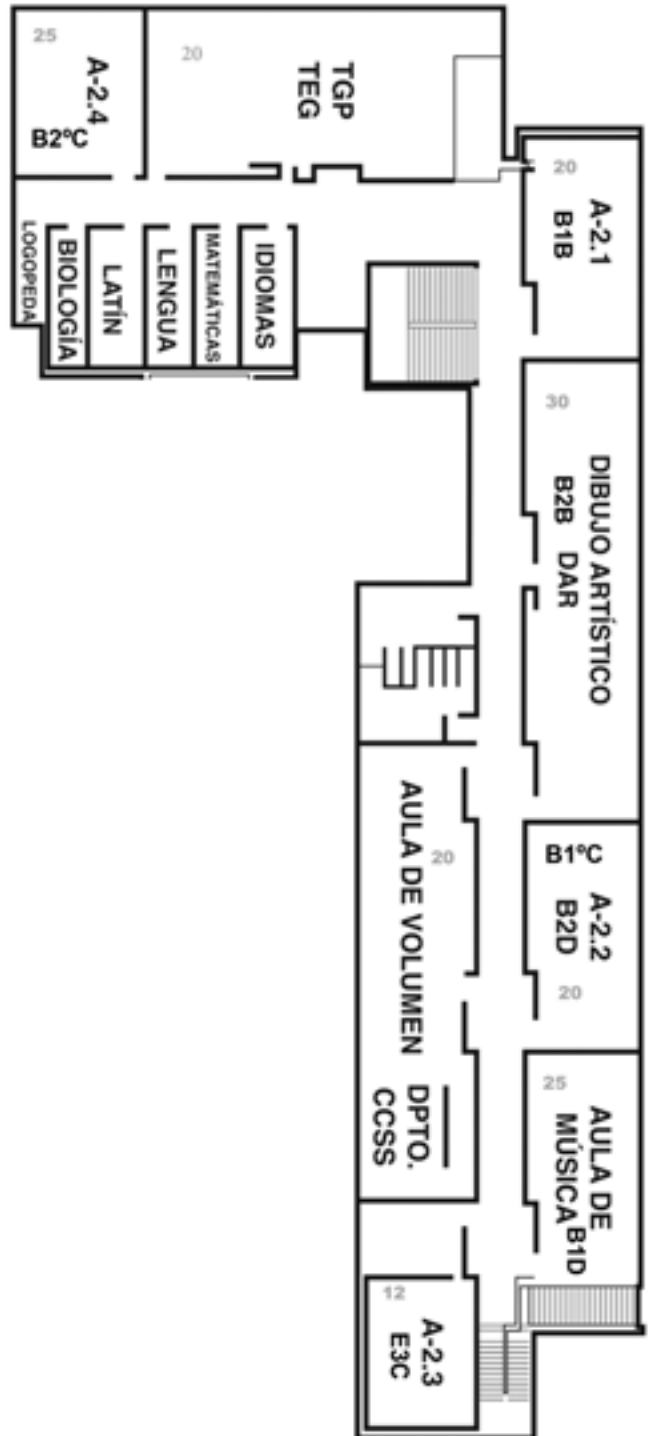

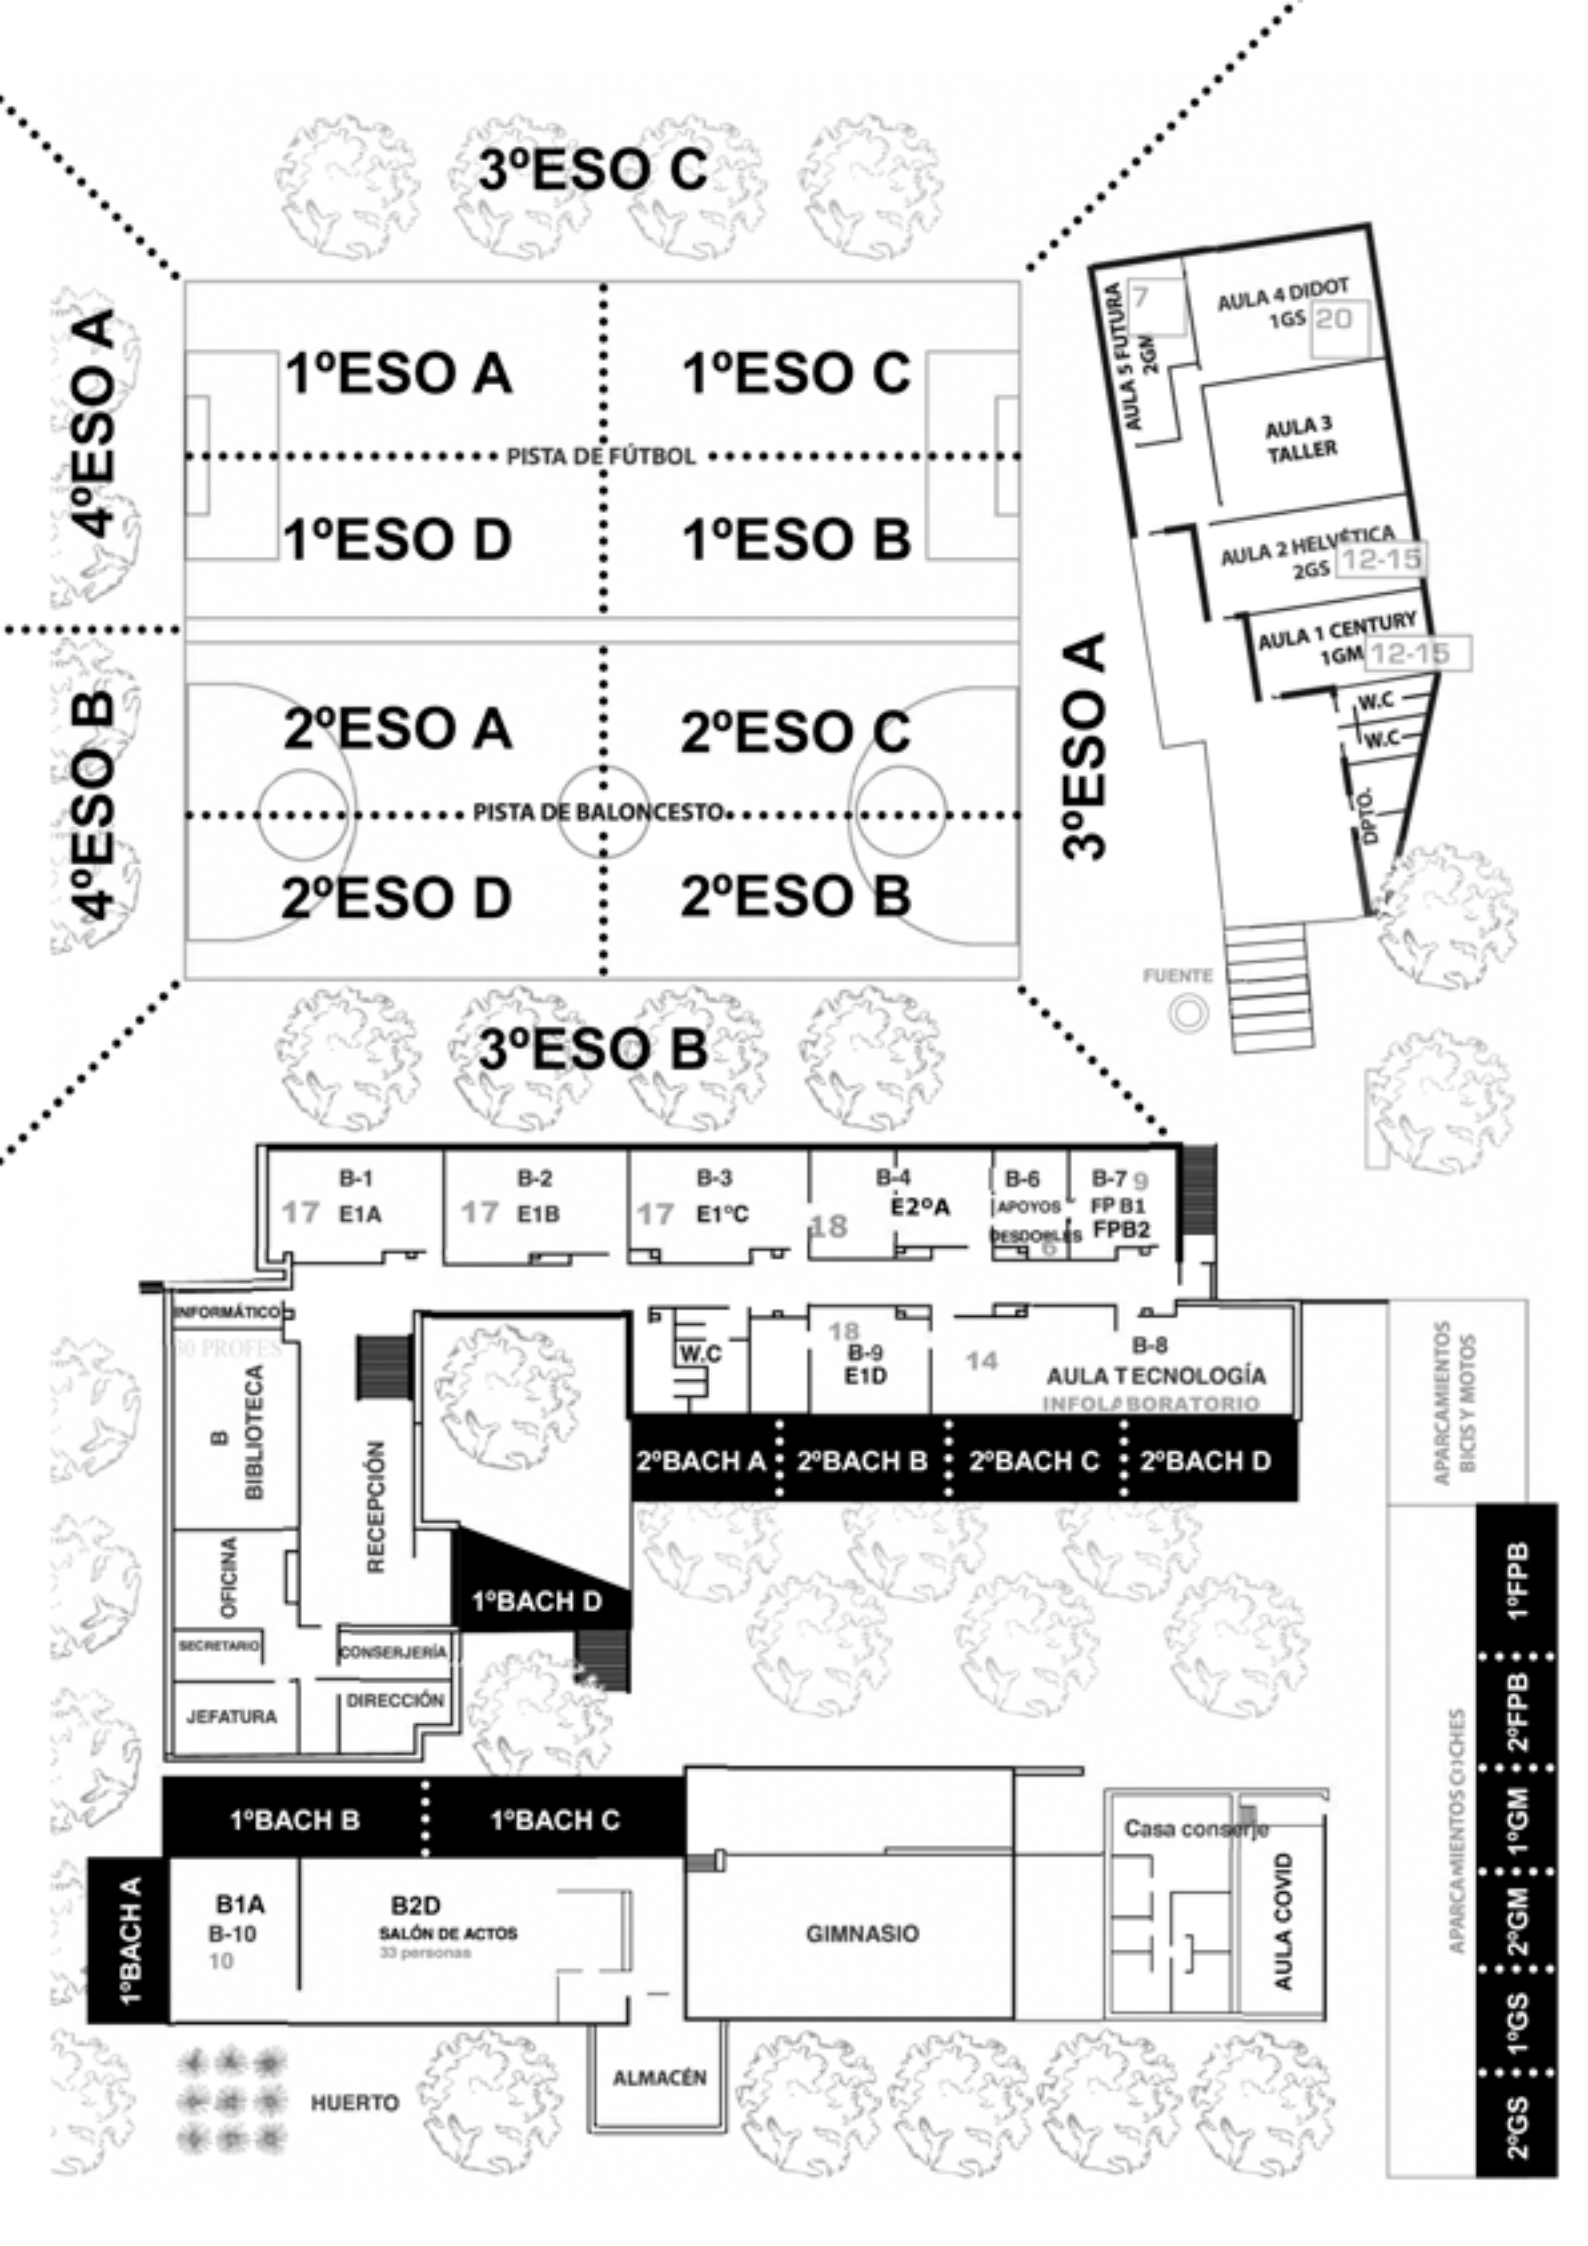

3°ESO C

4°ESO A

1°ESO A

1°ESO C

PISTA DE FÚTBOL

1°ESO D

1°ESO B

4°ESO B

2°ESO A

2°ESO C

PISTA DE BALONCESTO

2°ESO D

2°ESO B

3°ESO A

3°ESO B

B-1
17 E1A

B-2
17 E1B

B-3
17 E1°C

B-4
18 E2°A

B-6
APOYOS
DESDOBLES

B-7 9
FP B1
FP B2

INFORMÁTICO
SO PROFES

B
BIBLIOTECA

OFICINA

SECRETARÍO

JEFATURA

RECEPCIÓN

1°BACH D

CONSERJERÍA

DIRECCIÓN

2°BACH A : 2°BACH B : 2°BACH C : 2°BACH D

W.C.

18
B-9
E1D

14

B-8
AULA TECNOLOGÍA
INFOLABORATORIO

APARCAMIENTOS
BICIS Y MOTOS

1°BACH B

1°BACH C

1°BACH A

B1A
B-10
10

B2D
SALÓN DE ACTOS
33 personas

GIMNASIO

Casa consorje

AULA COVID



HUERTO

ALMACÉN

APARCAMIENTOS COCHES


2°GS : 1°GS : 2°GM : 1°GM : 2°FPB : 1°FPB

PLANTA BAJA

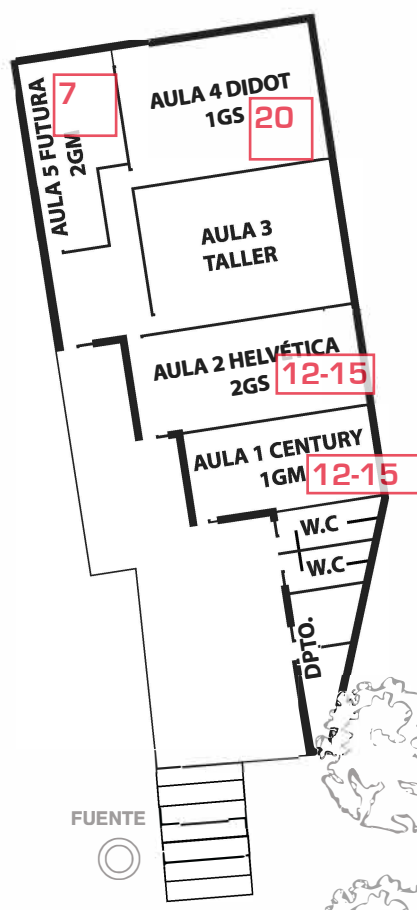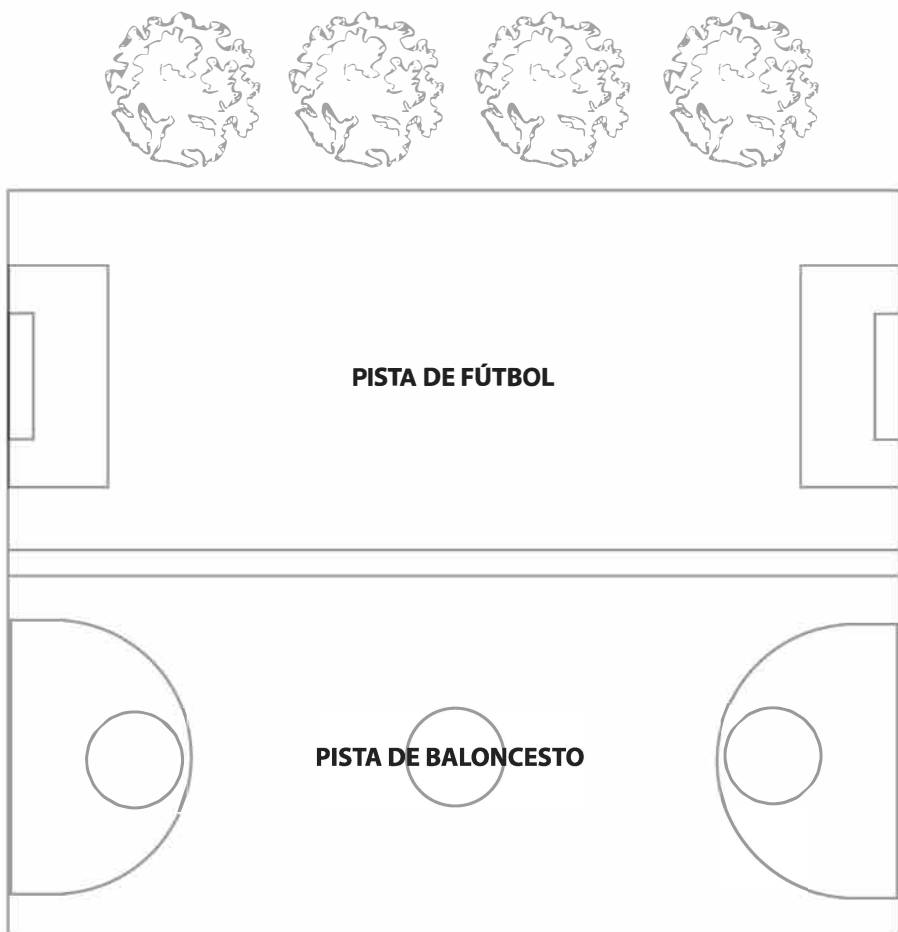

PLANTA PRIMERA

2ºP 1ºP

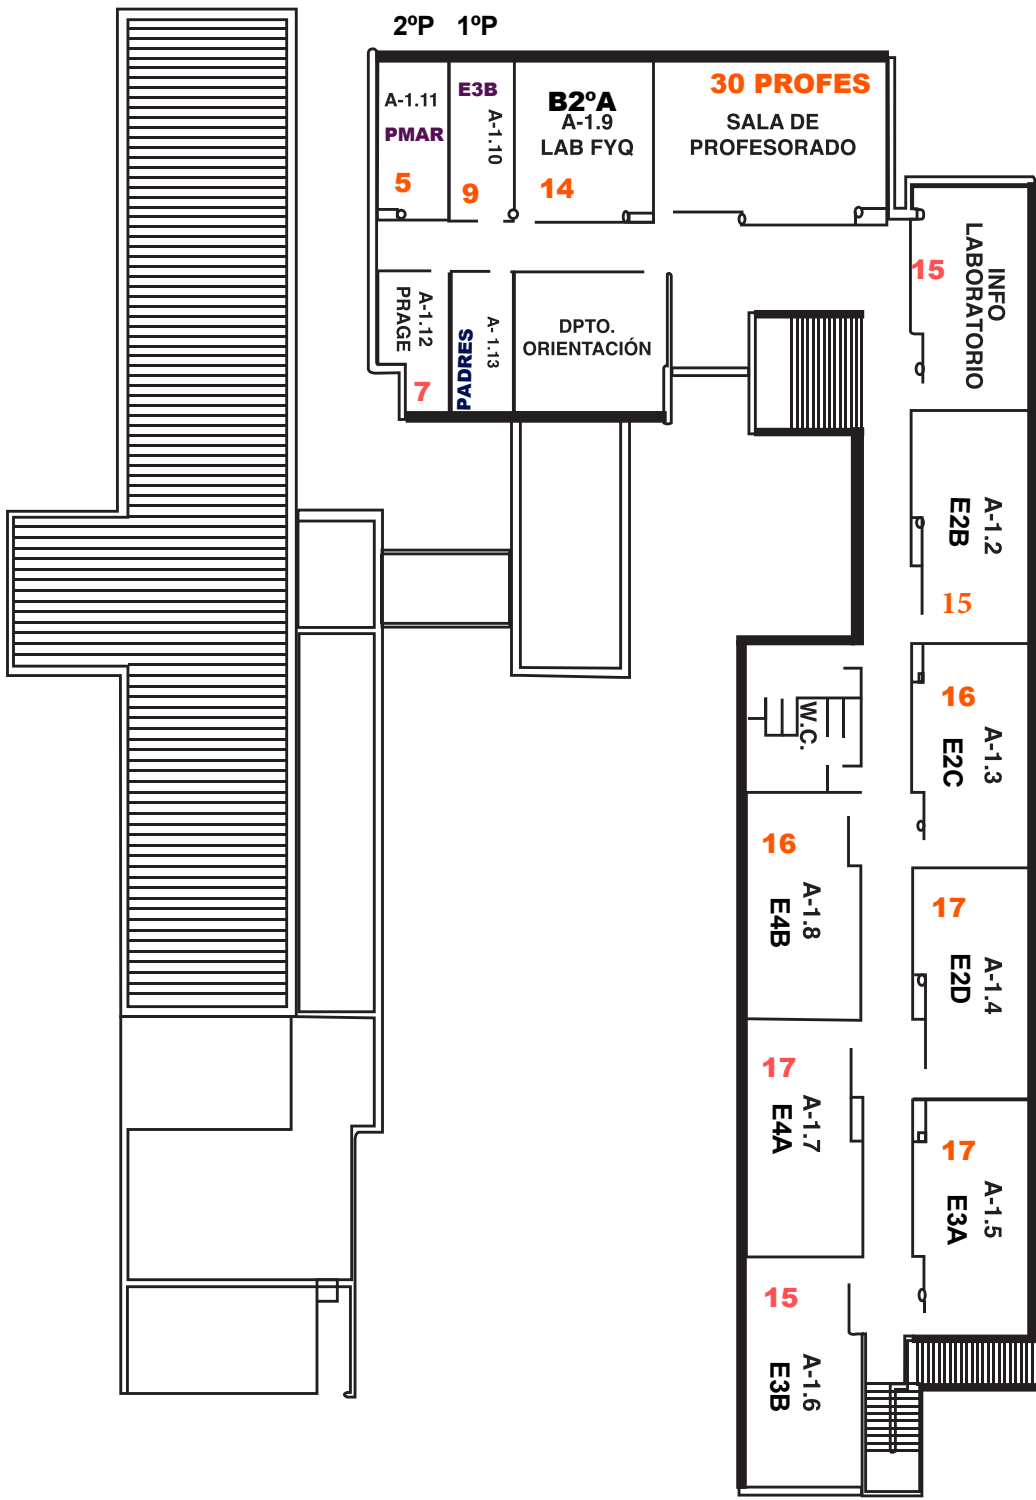

PLANTA SEGUNDA

