


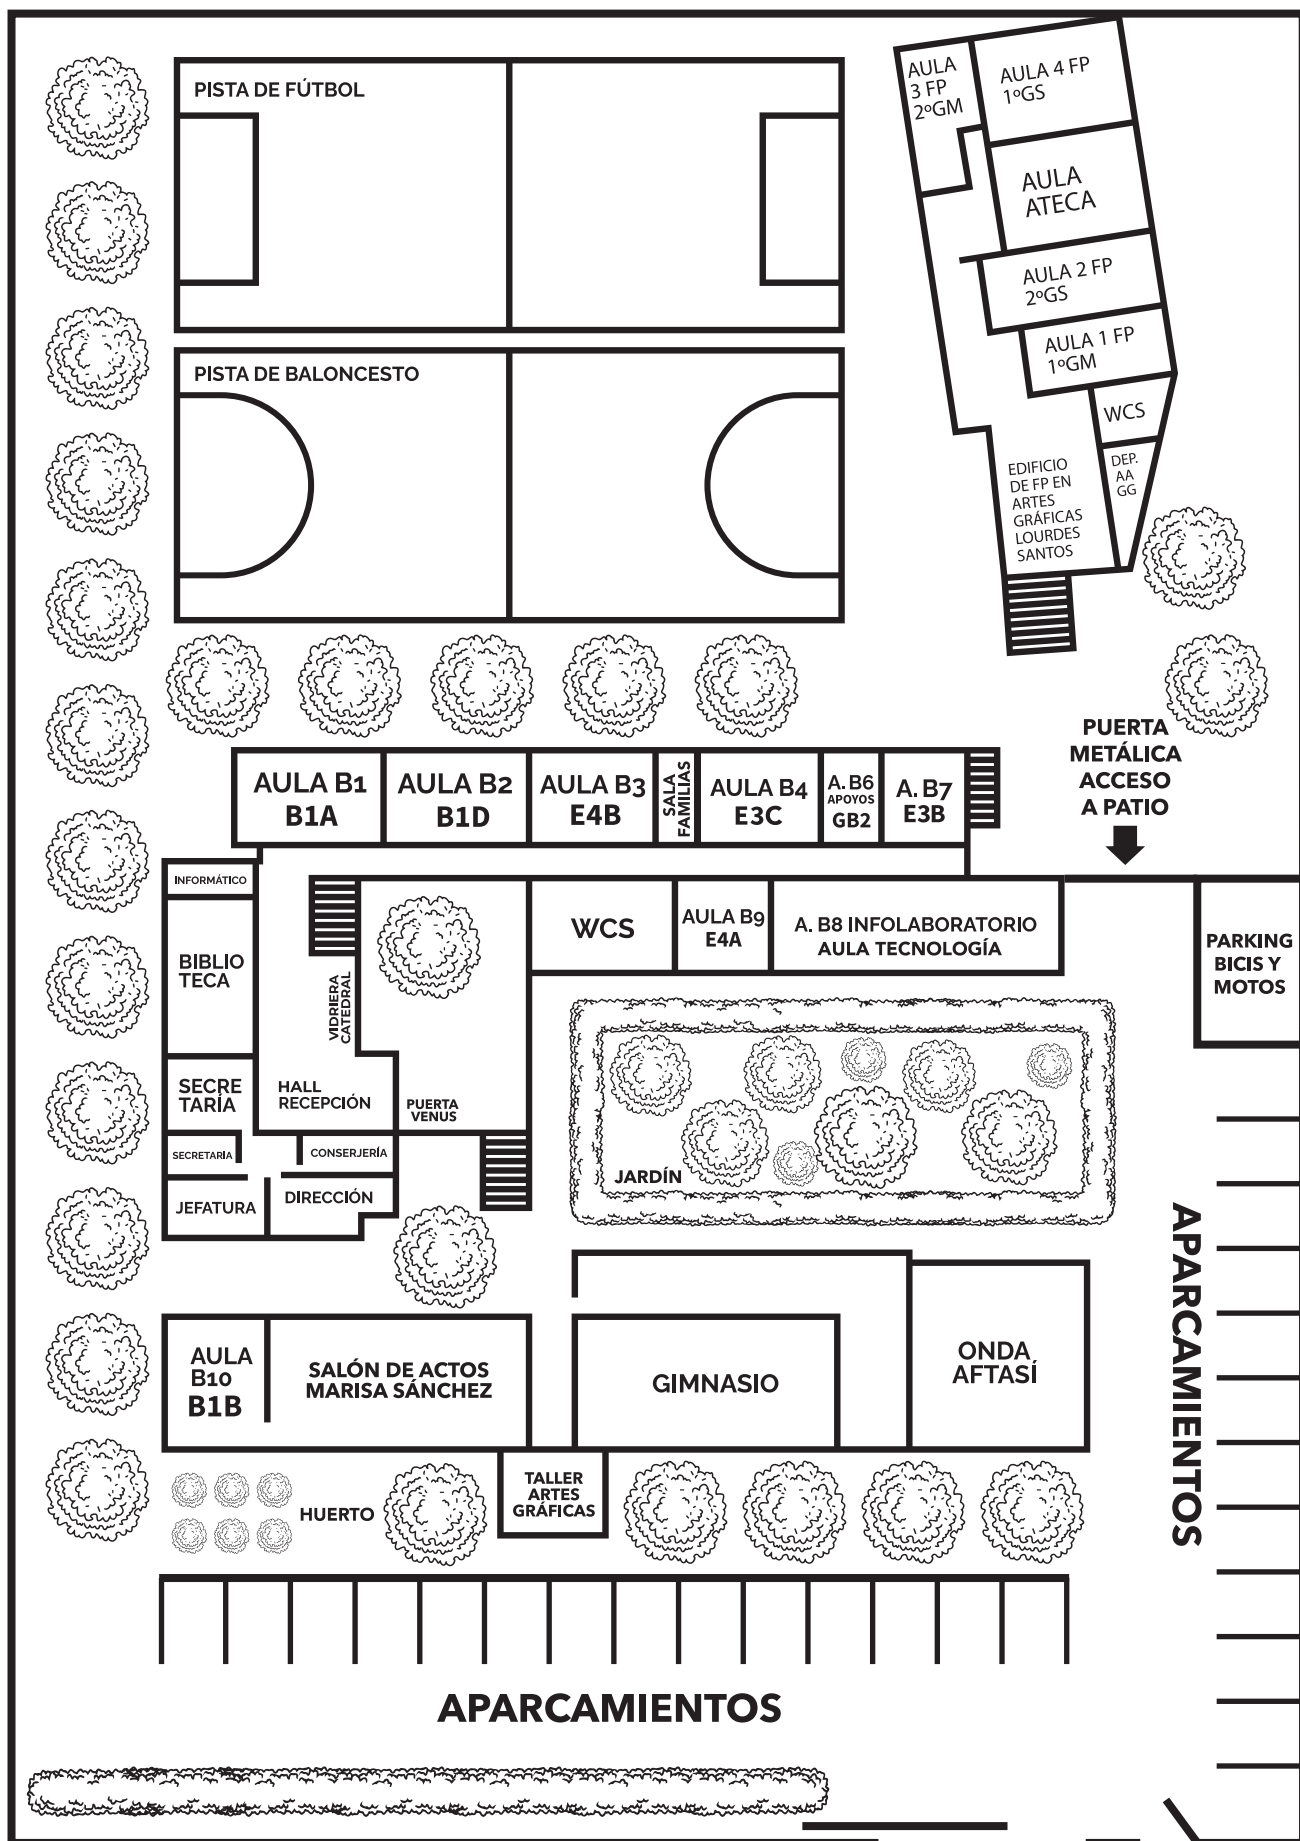

CALLE


PUENTE AZUL

PLANTA BAJA


PUERTA COCHES

PUERTA PEATONAL

ENTRADA

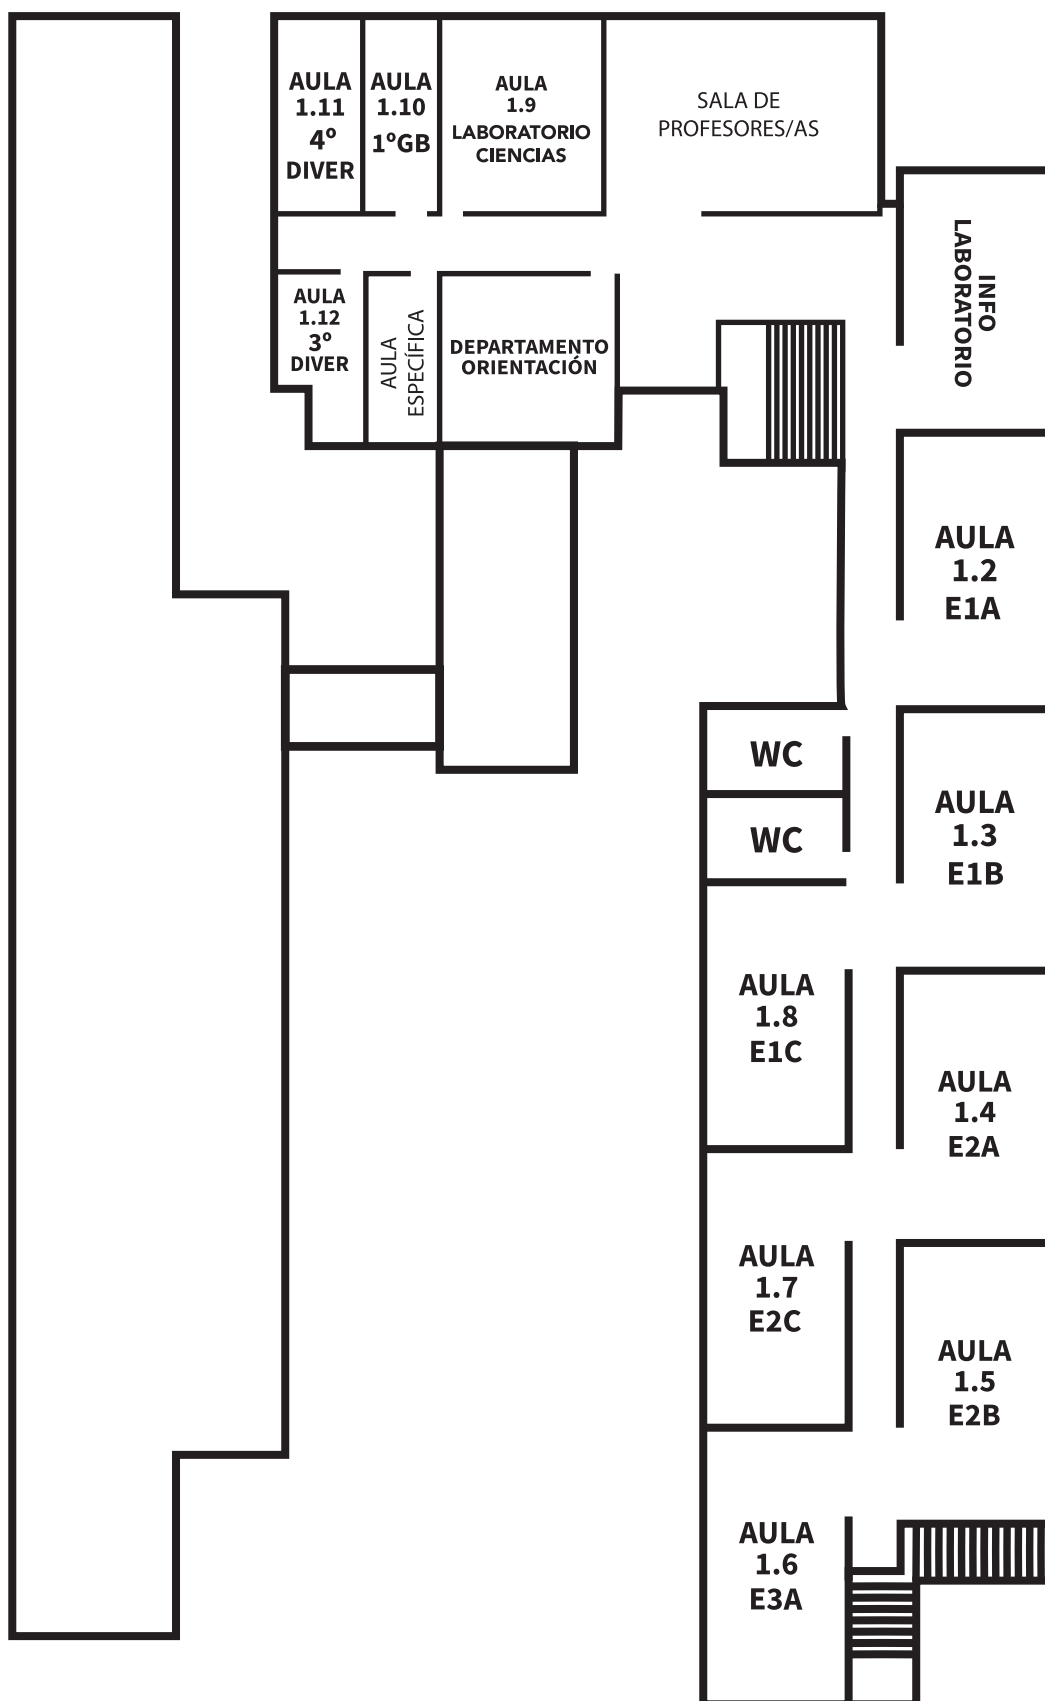

PRIMERA PLANTA

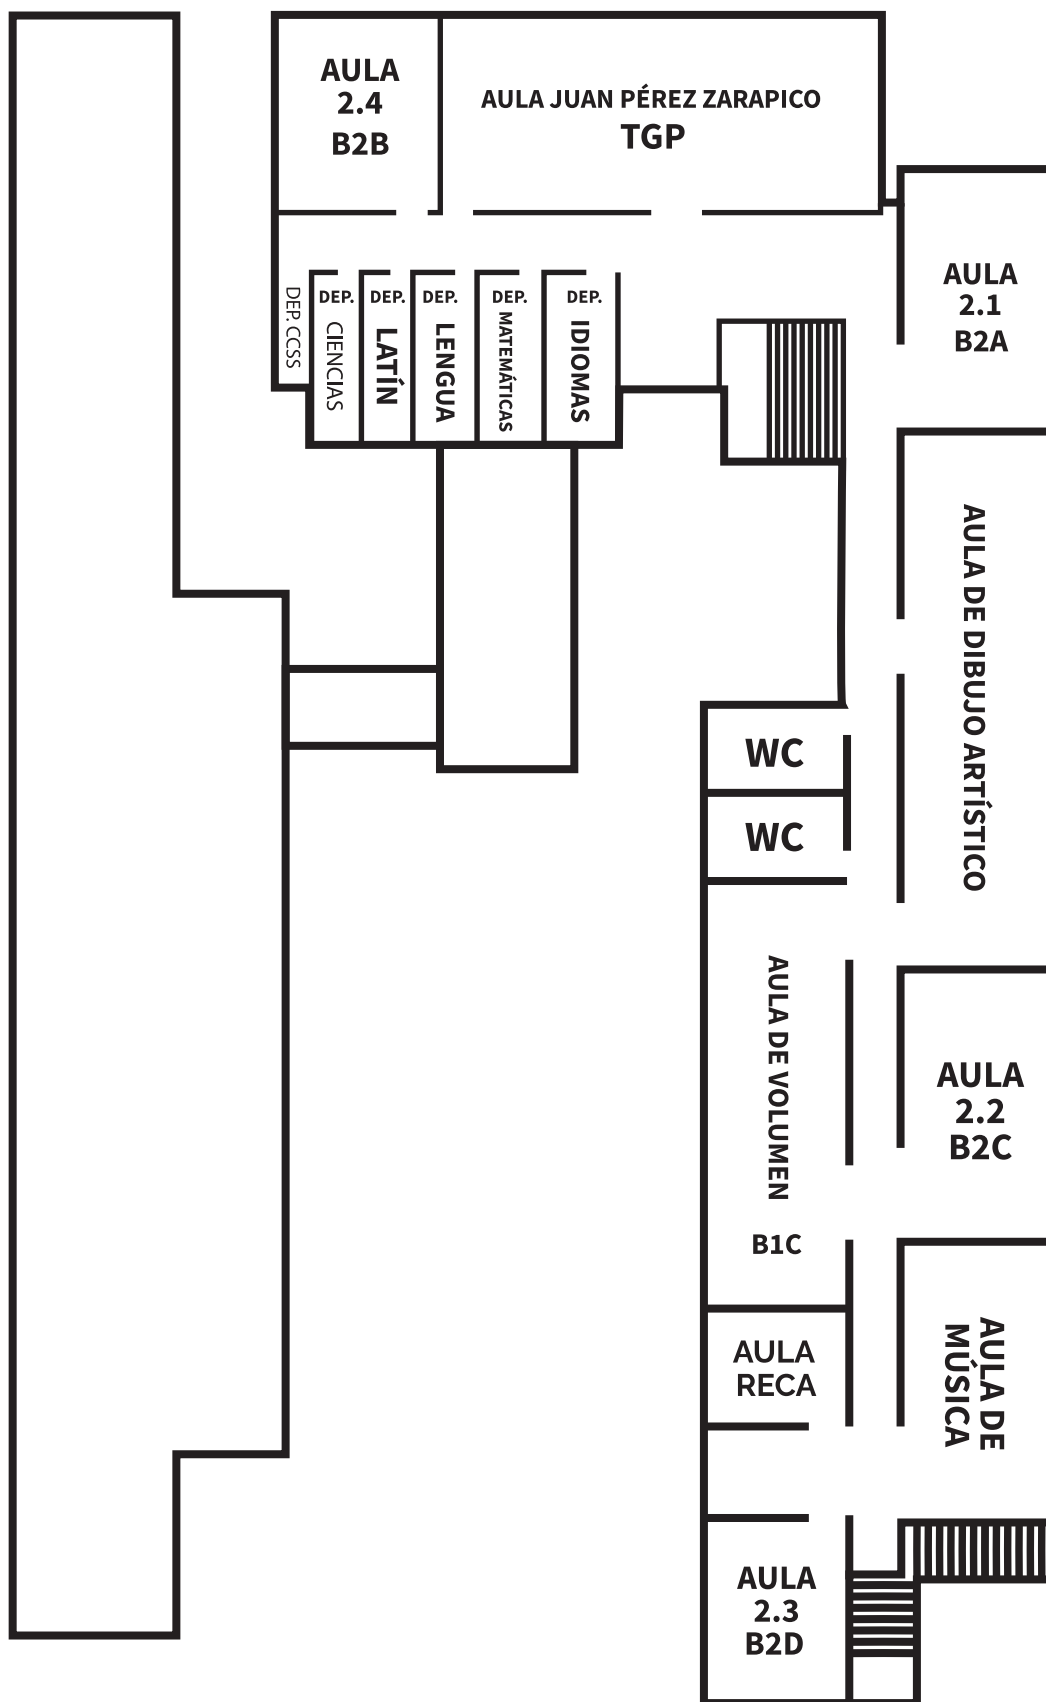

SEGUNDA PLANTA